Tutti le travi sono interessate da quadri lesionativi

R7

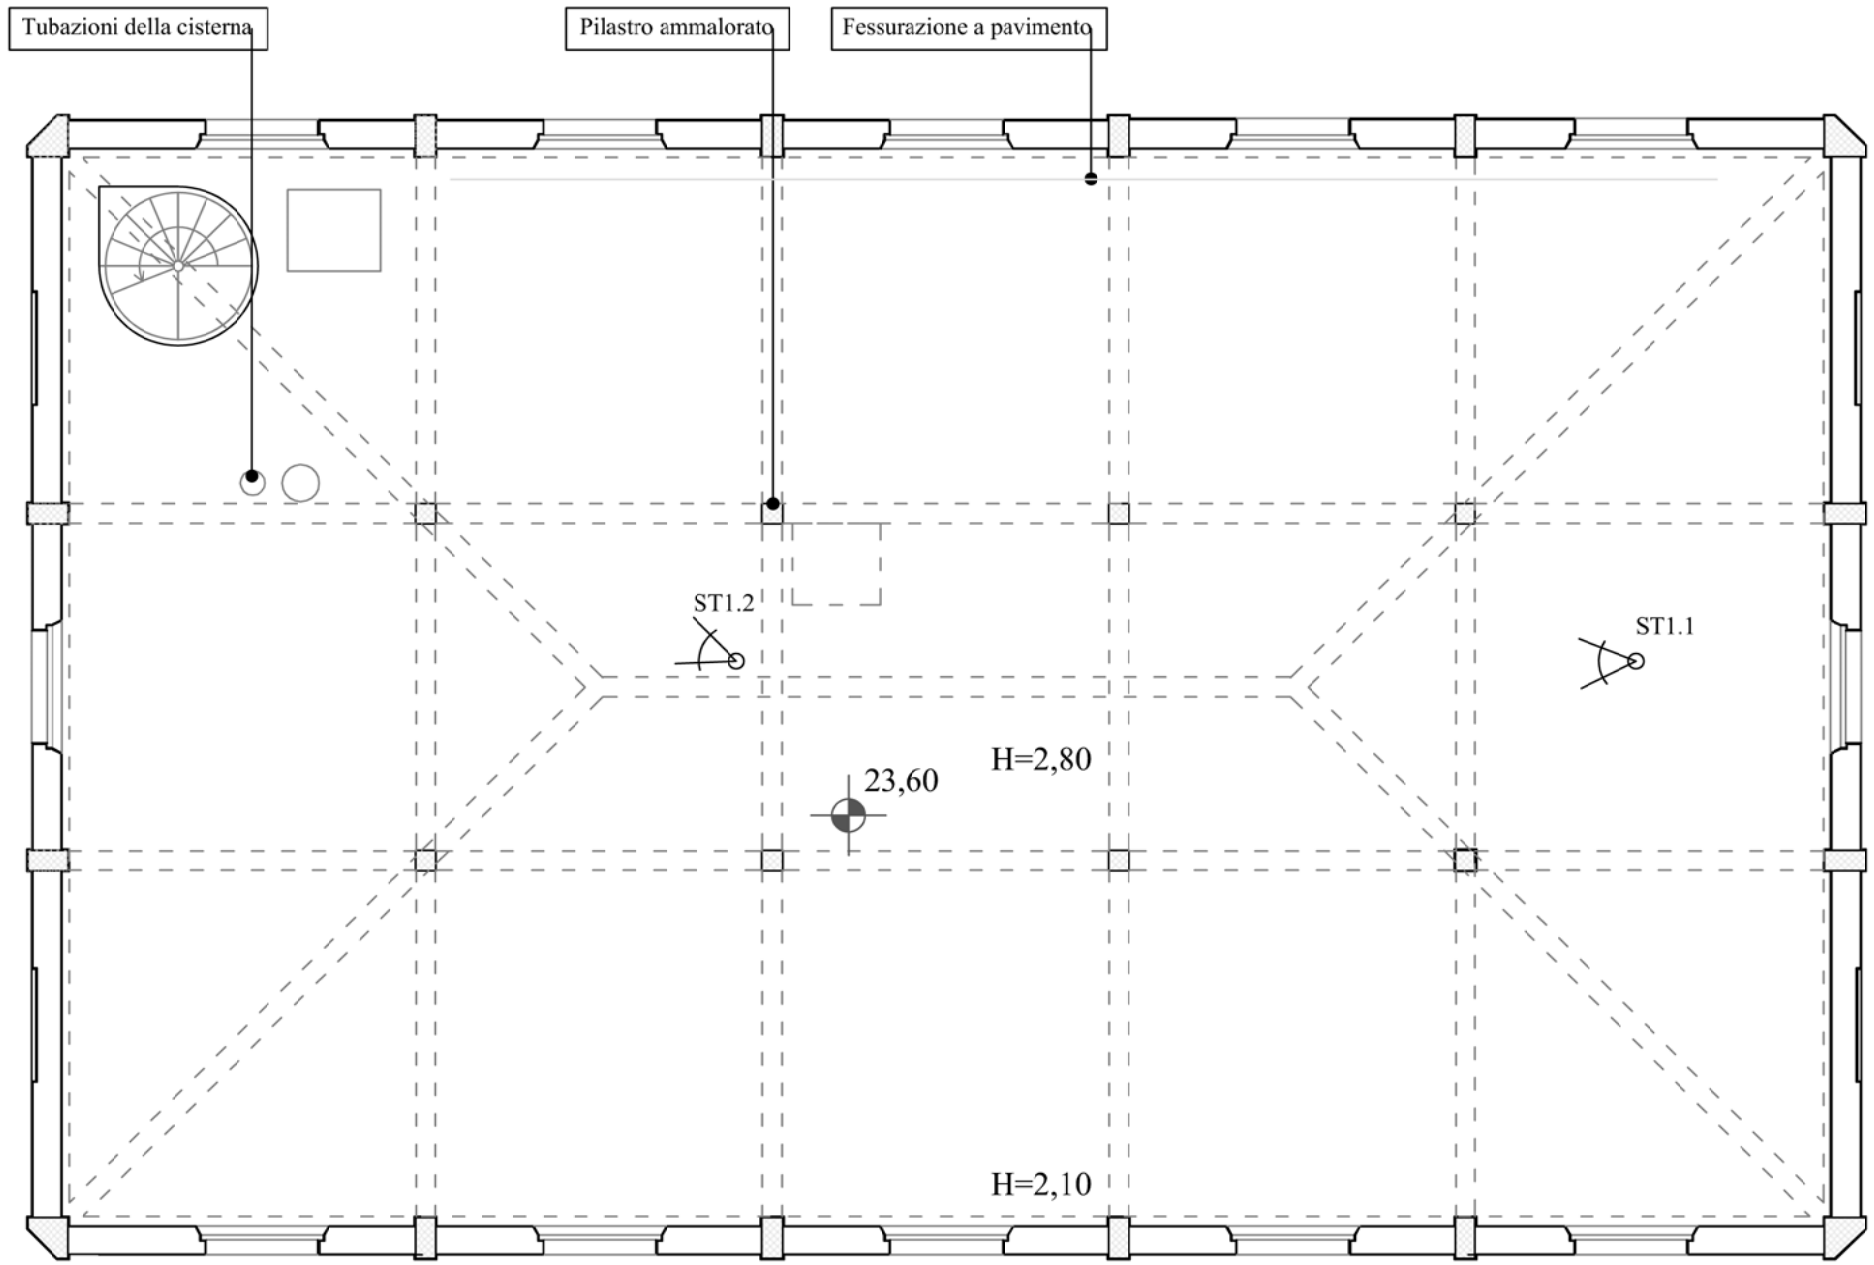

Legenda

- I3 Numero vano
- Scatto fotografico
- Quota di calpestio
- H Altezza interpiano
- Tessitura solaio all'intradosso

0 1 5 m

Studio di Highest and Best Use "Ex-Edificio Acquedotto" in Bernalda (MT)
Rilievo stato di fatto

Data emissione: 28/07/2017

Pianta Sottotetto

RICERCA E INNOVAZIONE BR&D RECUPERO E DIAGNOSTICA