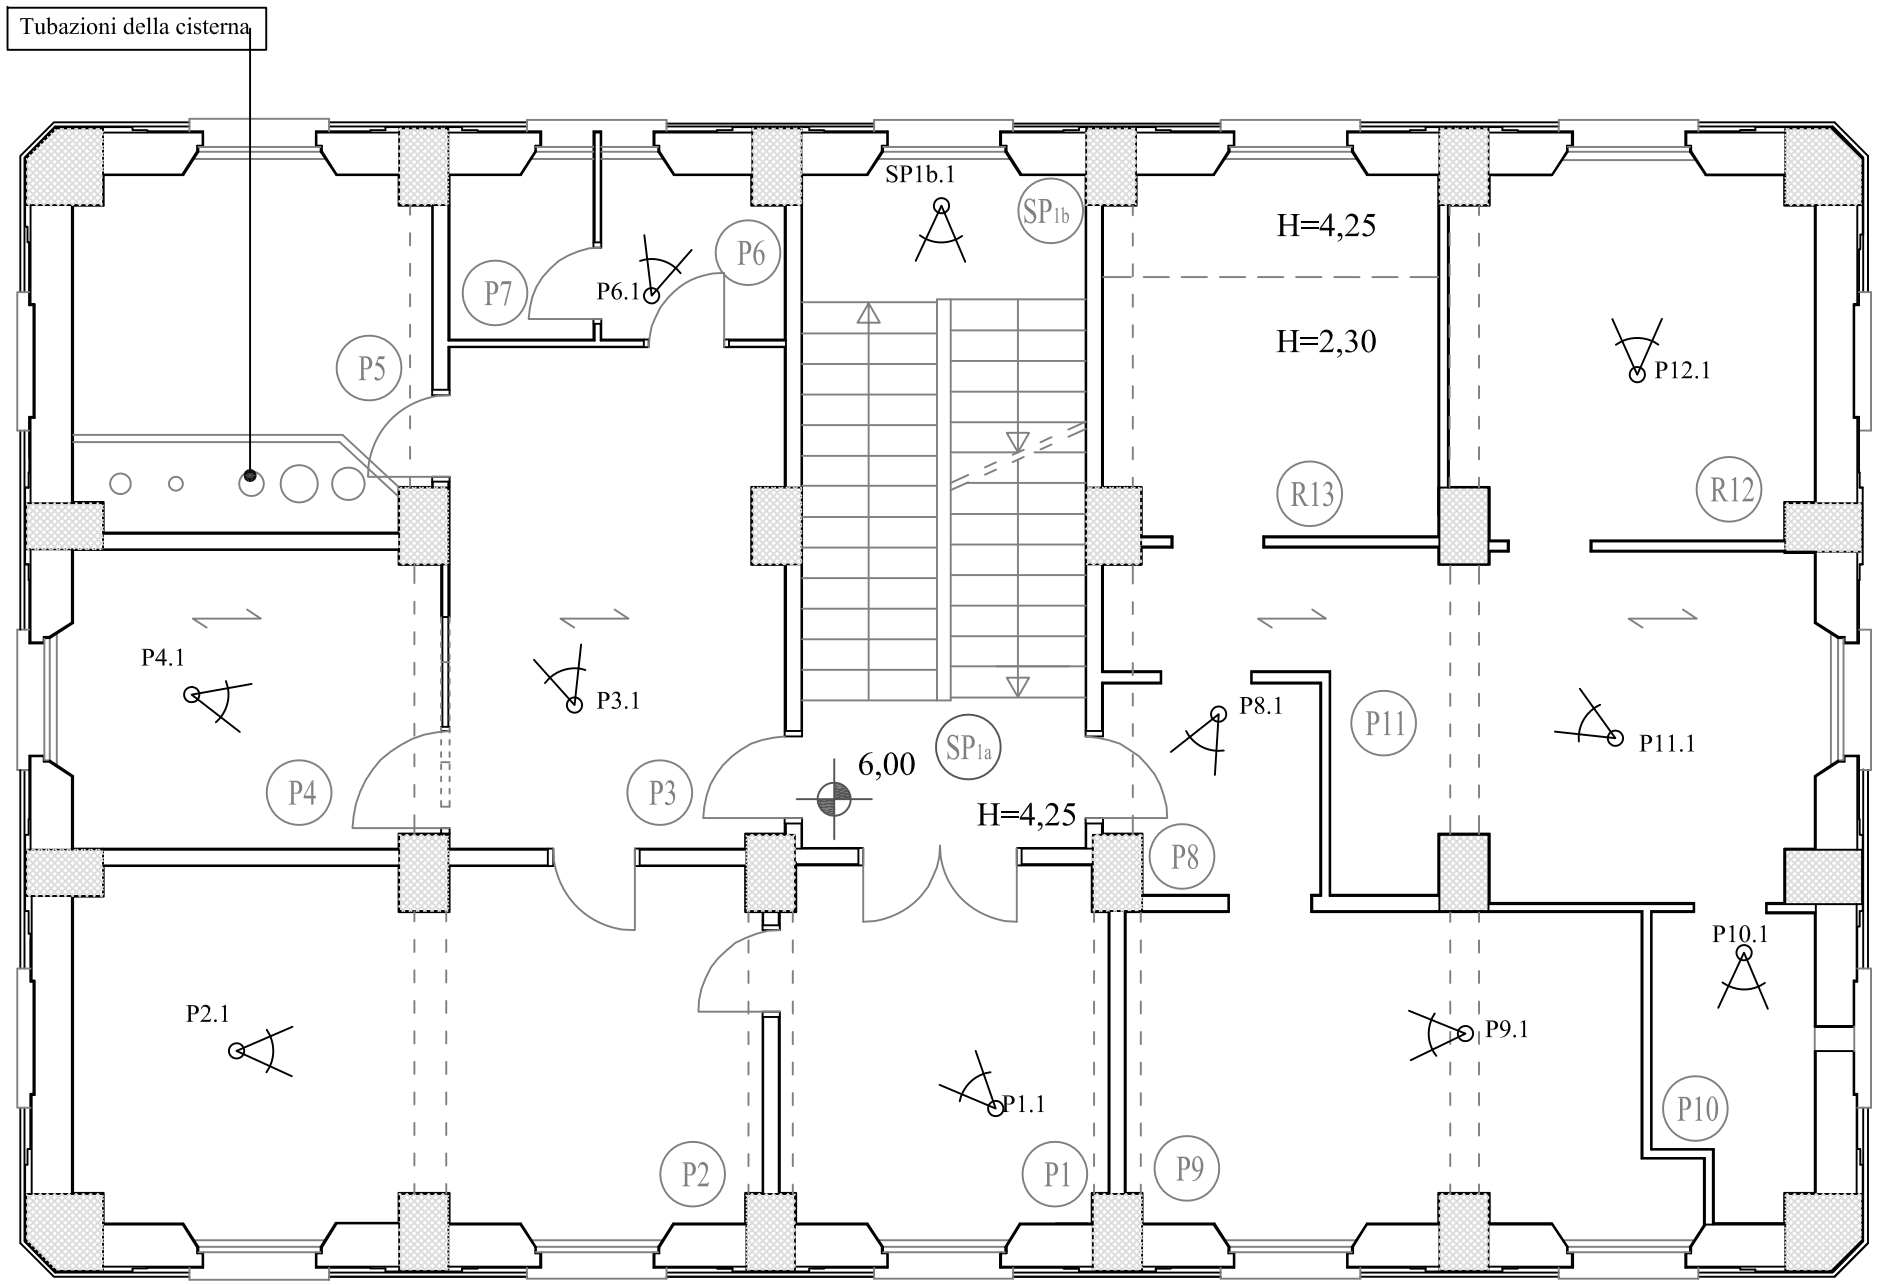

Legenda

- I3 Numero vano
- Scatto fotografico
- Quota di calpestio
- H Altezza interpiano
- Tessitura solaio all'intradosso

0 1 5 m

R3

Studio di Highest and Best Use "Ex-Edificio Acquedotto" in Bernalda (MT)

Rilievo stato di fatto

Data emissione: 28/07/2017

Pianta Piano Primo

RICERCA E INNOVAZIONE BR&D RECUPERO E DIAGNOSTICA